


ΛΕΙΤΩΡΙΑ ΘΗΒΩΝ

Α ΟΡΟΦΟΣ

ΥΠΟΜΝΗΜΑ ΣΥΜΒΟΛΙΣΜΩΝ ΔΙΑΡΡΤΩΜΙΣΕΩΝ




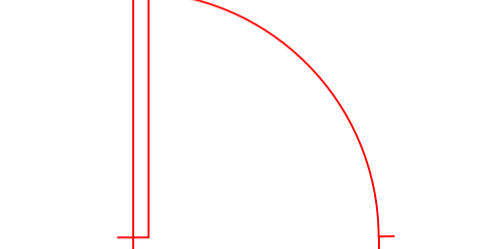
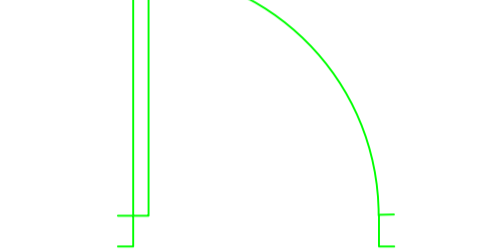
- ΚΑΘΑΙΡΕΣΗ ΠΑΝΕΛ
- ΤΟΠΟΘΕΤΗΣΗ ΠΑΝΕΛ
- ΑΝΑΚΛΙΝΟΜΕΝΟ ΠΑΡΑΘΥΡΟ
- ΞΥΛΙΝΟ ΠΑΤΩΜΑ
- ΧΩΡΟΣ ΝΕΑΣ ΚΟΥΖΙΝΑΣ
- ΚΑΘΑΙΡΕΣΗ ΠΟΡΤΑΣ
- ΤΟΠΟΘΕΤΗΣΗ ΠΟΡΤΑΣ

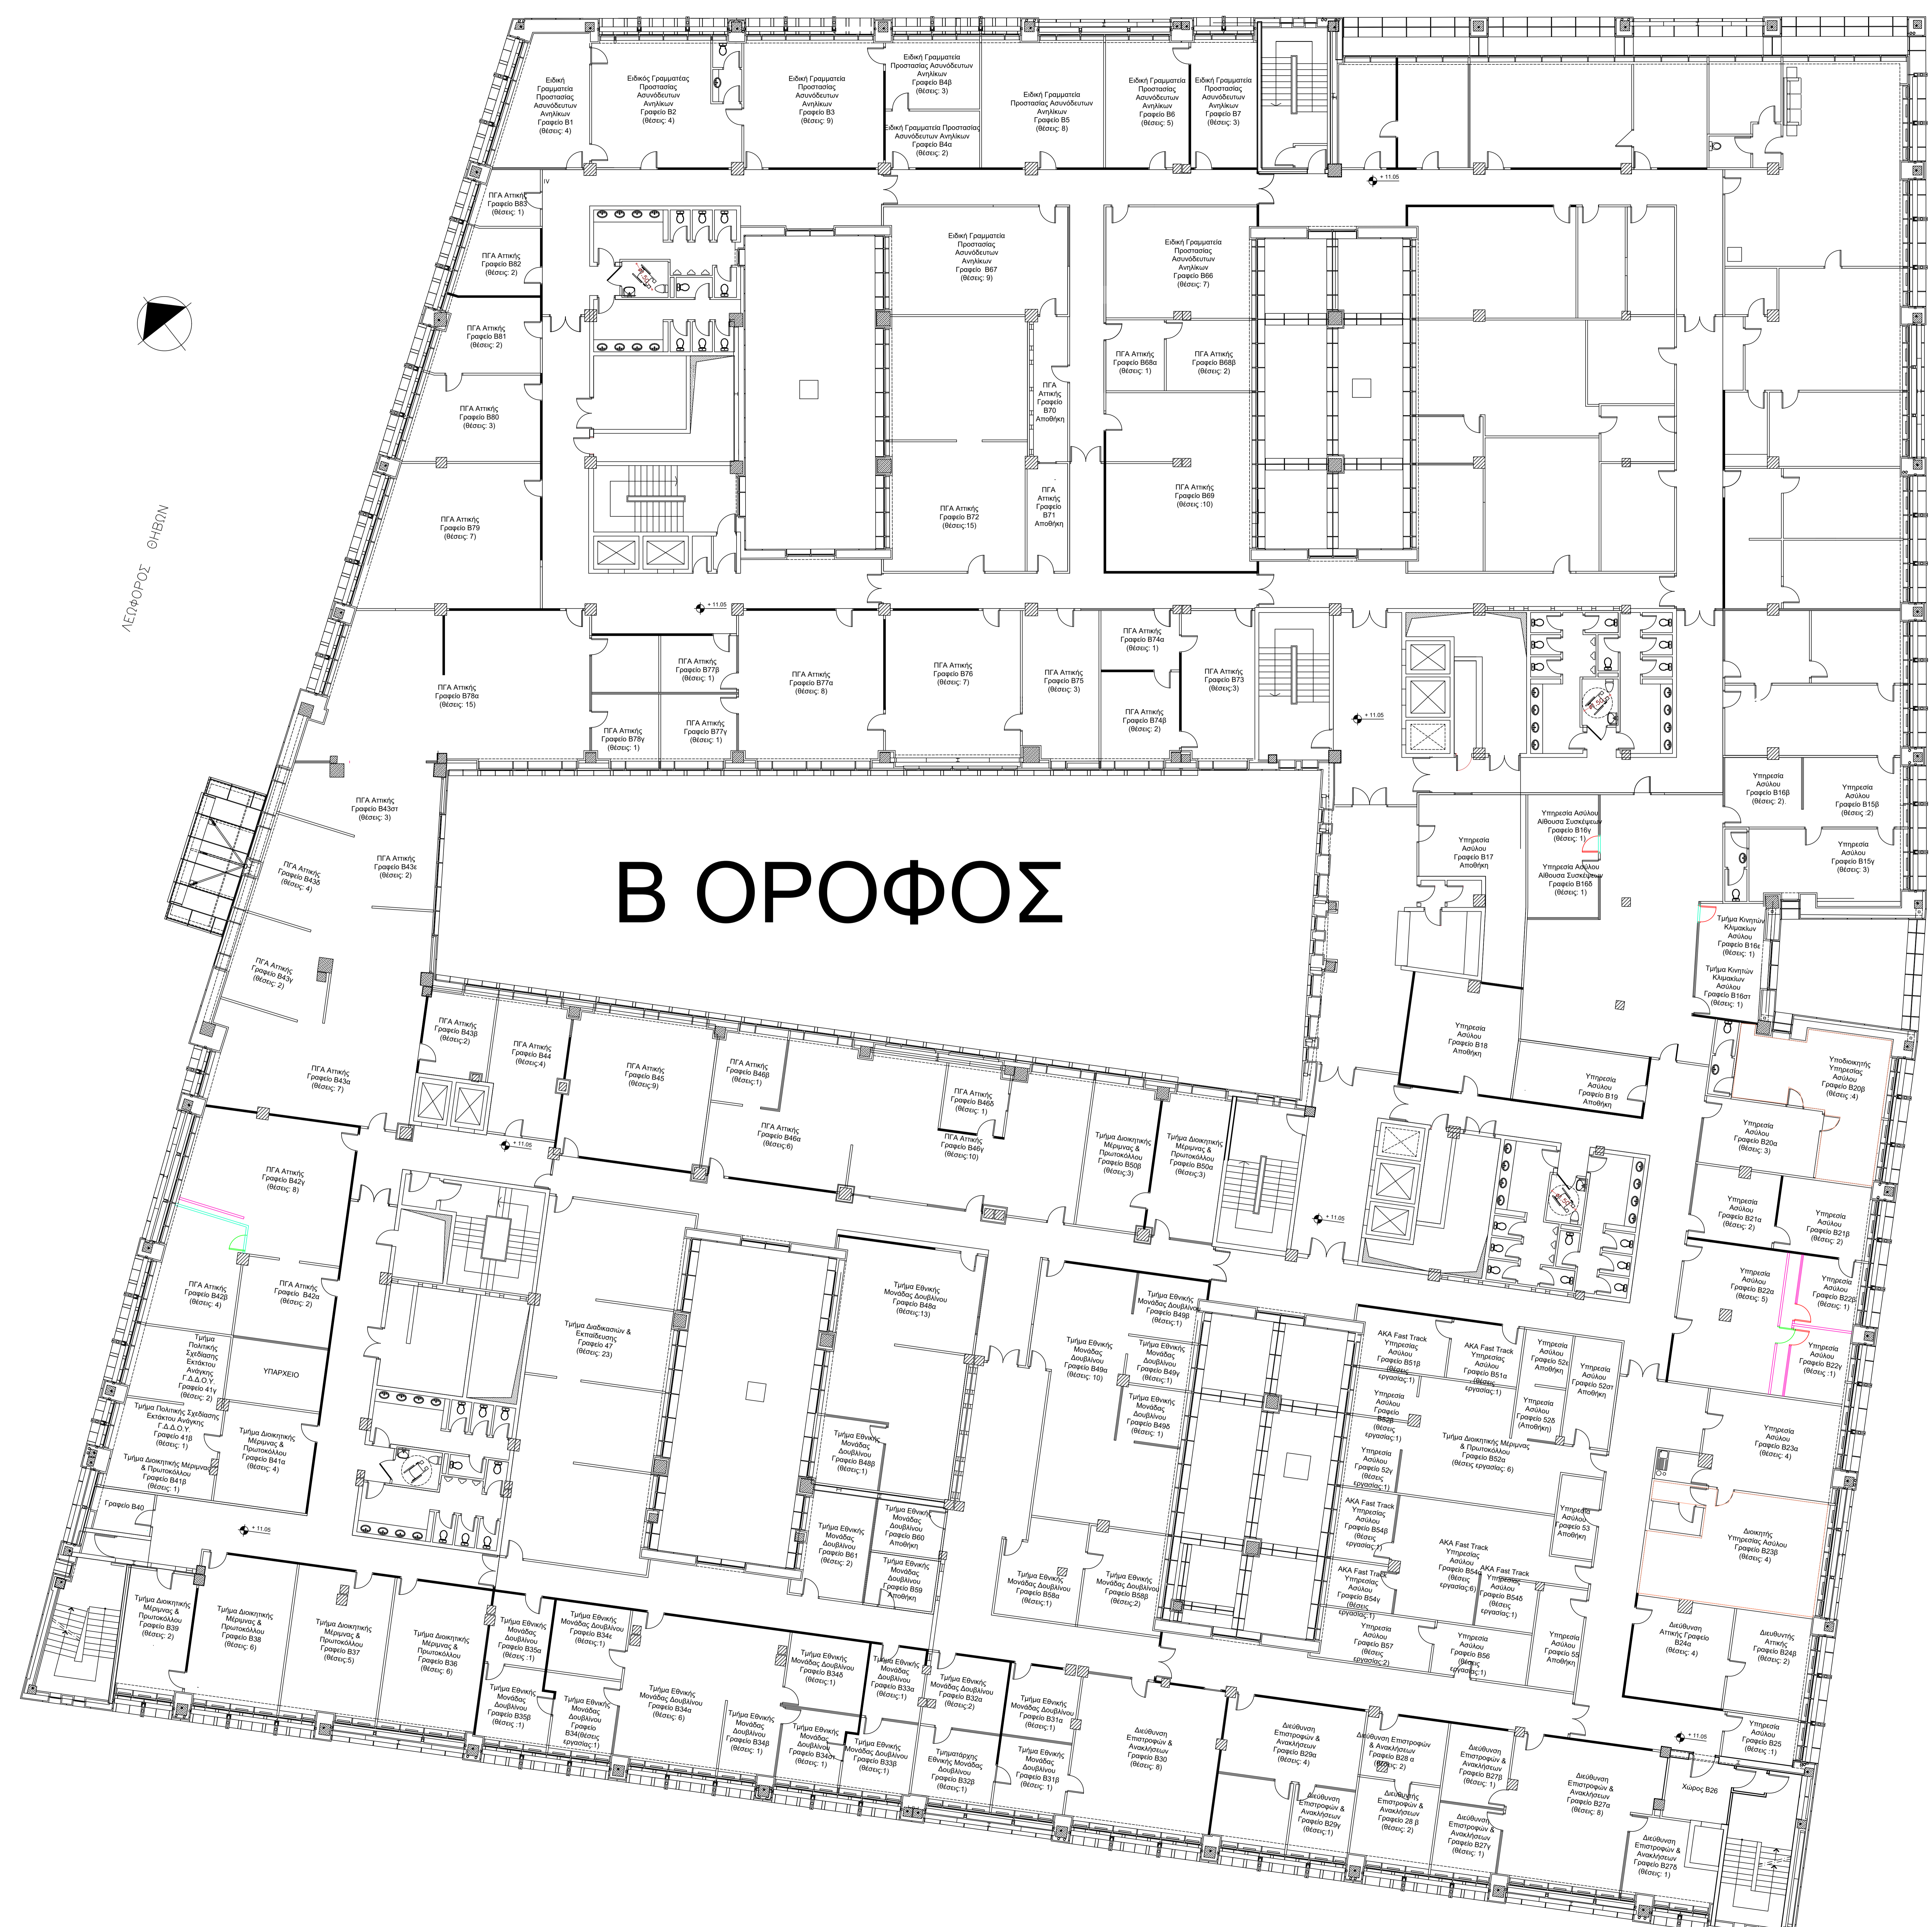Επιμέλεια	ΥΠΟΥΡΓΕΙΟ ΜΕΤΑΝΑΣΤΕΥΣΗΣ ΚΑΙ ΑΣΥΛΟΥ	
Έργο	Εργασίες εσωτερικών διαρρυθμίσεων του άρθρου 30 του ν.4495/2017 στο κτίριο «Κεράνη» - ΤΜΗΜΑ II.	
Συγγραφέας	Α. ΘΗΒΩΝ 196-198 ΑΓ. Ι. ΡΕΝΤΗΣ	
Κλίμακα	1:100	
Φύλο	ΤΡΟΠΟΠΟΙΗΣΕΙΣ Α' ΟΡΟΦΟΥ	Α-1
Στοιχεία	ΣΥΝΤΑΞΑΣ	ΒΕΡΟΝΤΑΣ
		Μεσογόννη
		ΣΕΠΤΕΜΒΡΙΟΣ 2021




Β ΟΡΟΦΟΣ

ΥΠΟΜΝΗΜΑ ΣΥΜΒΟΛΙΣΜΩΝ ΔΙΑΡΡΥΤΟΜΙΣΕΩΝ

-  ΚΑΘΑΙΡΕΣΗ ΠΑΝΕΛ
-  ΤΟΠΟΘΕΤΗΣΗ ΠΑΝΕΛ
-  ΞΥΛΙΝΟ ΠΑΤΩΜΑ
-  ΚΑΘΑΙΡΕΣΗ ΠΟΡΤΑΣ
-  ΤΟΠΟΘΕΤΗΣΗ ΠΟΡΤΑΣ

ΥΠΟΥΡΓΕΙΟ ΜΕΤΑΝΑΣΤΕΥΣΗΣ ΚΑΙ ΑΣΥΛΩΝ	
Εργασίες εσωτερικών διαρρυθμίσεων του άρθρου 30 του ν.4495/2017 στο κτίριο «Κερένη» - ΤΜΗΜΑ ΙΙ.	
Α. ΘΗΒΩΝ 196-198 ΑΓ. Ι. ΡΕΝΤΗΣ	
Κλίμακα 1:100	
ΤΡΟΠΟΠΟΙΗΣΕΙΣ Β' ΟΡΟΦΟΥ	
Α-2	ΣΕΠΤΕΜΒΡΙΟΣ 2021

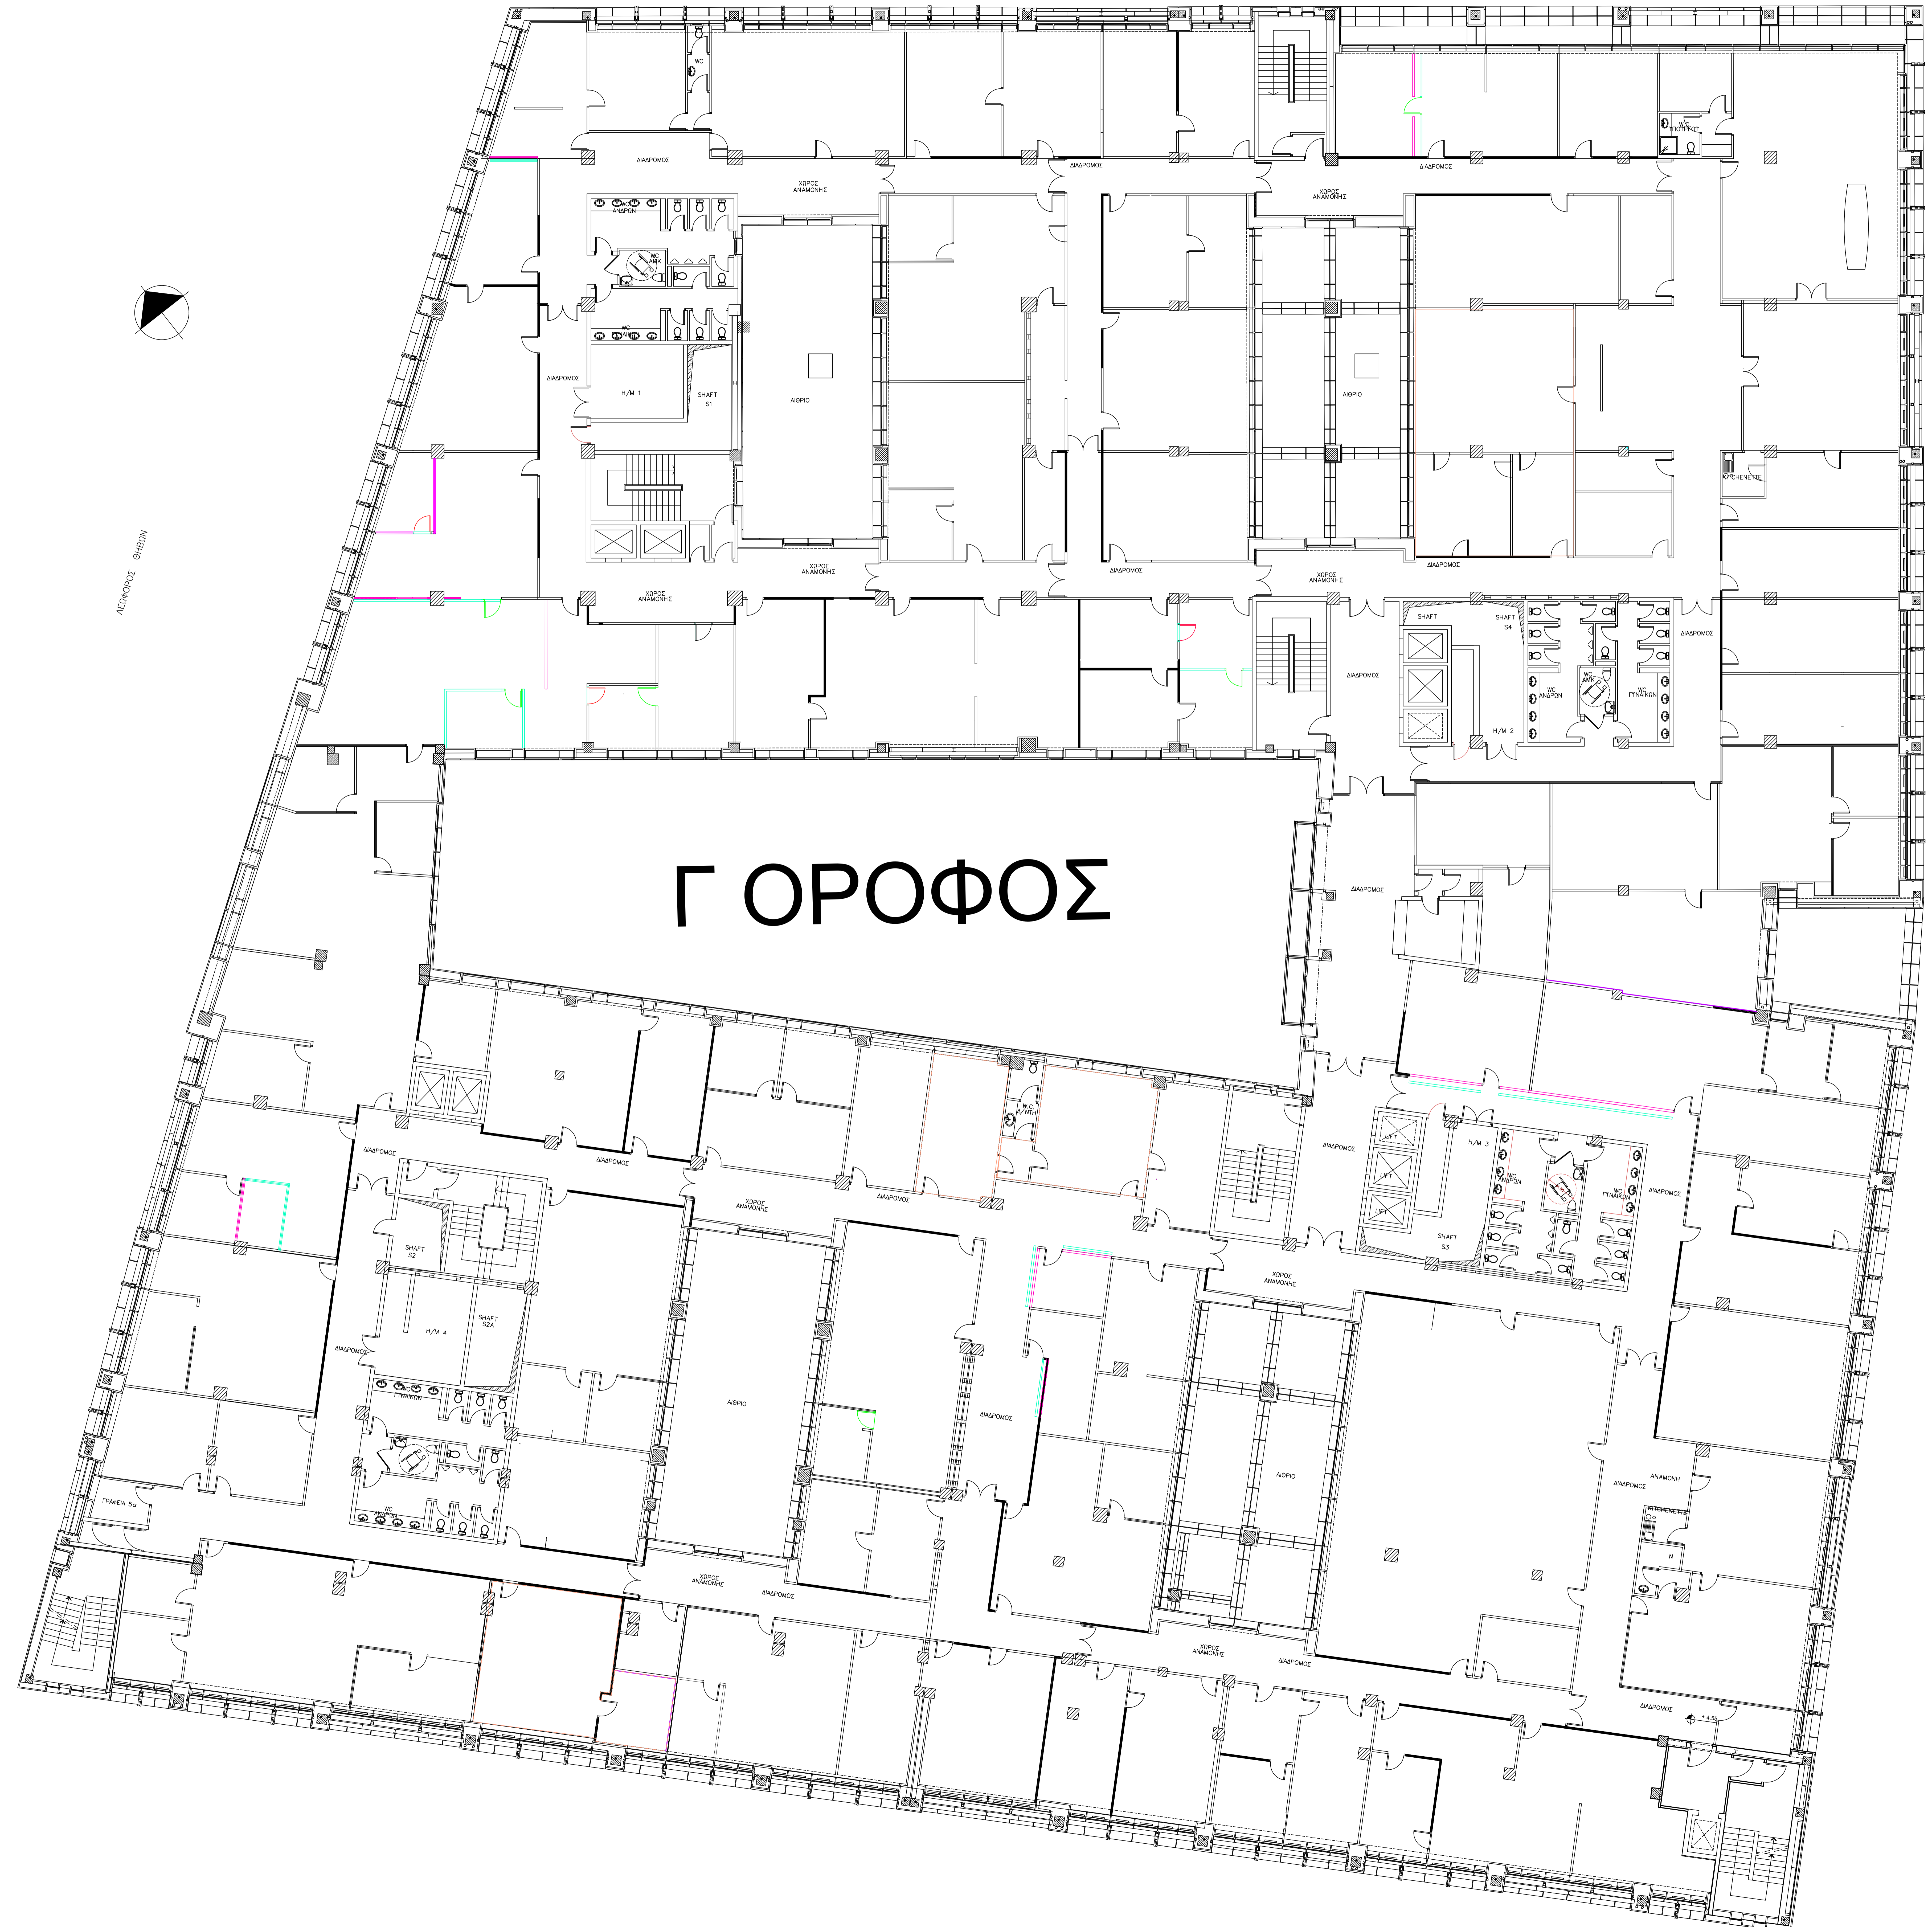


Γ ΟΡΟΦΟΣ

ΥΠΟΜΝΗΜΑ ΣΥΜΒΟΛΙΣΜΩΝ

- ▬ ΚΑΘΑΙΡΕΣΗ ΠΑΝΕΛ
- ▬ ΤΟΠΟΘΕΤΗΣΗ ΠΑΝΕΛ
- ▬ ΞΥΛΙΝΟ ΠΑΤΩΜΑ
- ▬ ΗΧΟΜΟΝΩΣΗ
- └┘ ΚΑΘΑΙΡΕΣΗ ΠΟΡΤΑΣ
- └┘ ΤΟΠΟΘΕΤΗΣΗ ΠΟΡΤΑΣ



	ΥΠΟΥΡΓΕΙΟ ΜΕΤΑΝΑΣΤΕΥΣΗΣ ΚΑΙ ΑΣΥΛΟΥ	
	Εργασίες εσωτερικών διαρρυθμίσεων του άρθρου 30 του ν.4495/2017 στο κτίριο «Κεράνη» - ΤΜΗΜΑ ΙΙ.	
	Λ. ΘΗΒΩΝ 196-198 ΑΓ. Ι. ΡΕΝΤΗΣ	
Κλίμακα:	1:100	
Όνομα:	ΤΡΟΠΟΠΟΙΗΣΕΙΣ Γ' ΟΡΟΦΟΥ	A-3
Συντάκτης:	Θεοφύλαξ	Μαριουλίδη
Σημειώσεις:	ΣΕΠΤΕΜΒΡΙΟΣ 2021	

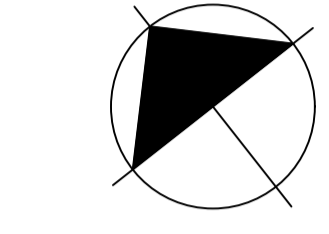


ΚΕΝΤΡΟΣ ΔΙΟΡΘΩΣΗΣ

Δ' ΟΡΟΦΟΣ

ΥΠΟΜΝΗΜΑ ΣΥΜΒΟΛΙΣΜΩΝ ΔΙΑΡΡΥΤΩΜΙΣΕΩΝ

- ΚΑΘΑΙΡΕΣΗ ΠΑΝΕΛ
- ΤΟΠΟΘΕΤΗΣΗ ΠΑΝΕΛ
- ΑΜΜΟΒΟΛΗ
- ΗΧΟΜΟΝΩΣΗ
- ΤΟΠΟΘΕΤΗΣΗ ΓΥΦΟΣΑΝΙΔΑΣ
- ΚΑΘΑΙΡΕΣΗ ΓΥΦΟΣΑΝΙΔΑΣ
- ΤΟΠΟΘΕΤΗΣΗ ΚΑΣΣΑΣ ΠΟΡΤΑΣ
- ΚΑΘΑΙΡΕΣΗ ΠΟΡΤΑΣ
- ΤΟΠΟΘΕΤΗΣΗ ΠΟΡΤΑΣ
- ΤΟΠΟΘΕΤΗΣΗ ΚΑΣΣΑΣ ΠΟΡΤΑΣ

Επιμέλεια	ΥΠΟΥΡΓΕΙΟ ΜΕΤΑΝΑΣΤΕΥΣΗΣ ΚΑΙ ΑΣΥΛΟΥ
Εργασία	Εργασίες εσωτερικών διαρρυθμίσεων του άρθρου 30 του ν.4495/2017 στο κτίριο «Κεράννη» - ΤΜΗΜΑ ΙΙ.
Αριθμός	Α. ΘΗΒΩΝ 196-198 ΑΓ. Ι. ΡΕΝΤΗΣ
Κλίμακα	1:100
Όμιλος	ΤΡΟΠΟΠΟΙΗΣΕΙΣ Δ' ΟΡΟΦΟΥ
Σύνοψη	ΣΥΝΤΑΞΑΣ ΘΕΩΡΗΣΑΣ Ημερομηνία
Σελίδα	ΣΕΠΤΕΜΒΡΙΟΣ 2021

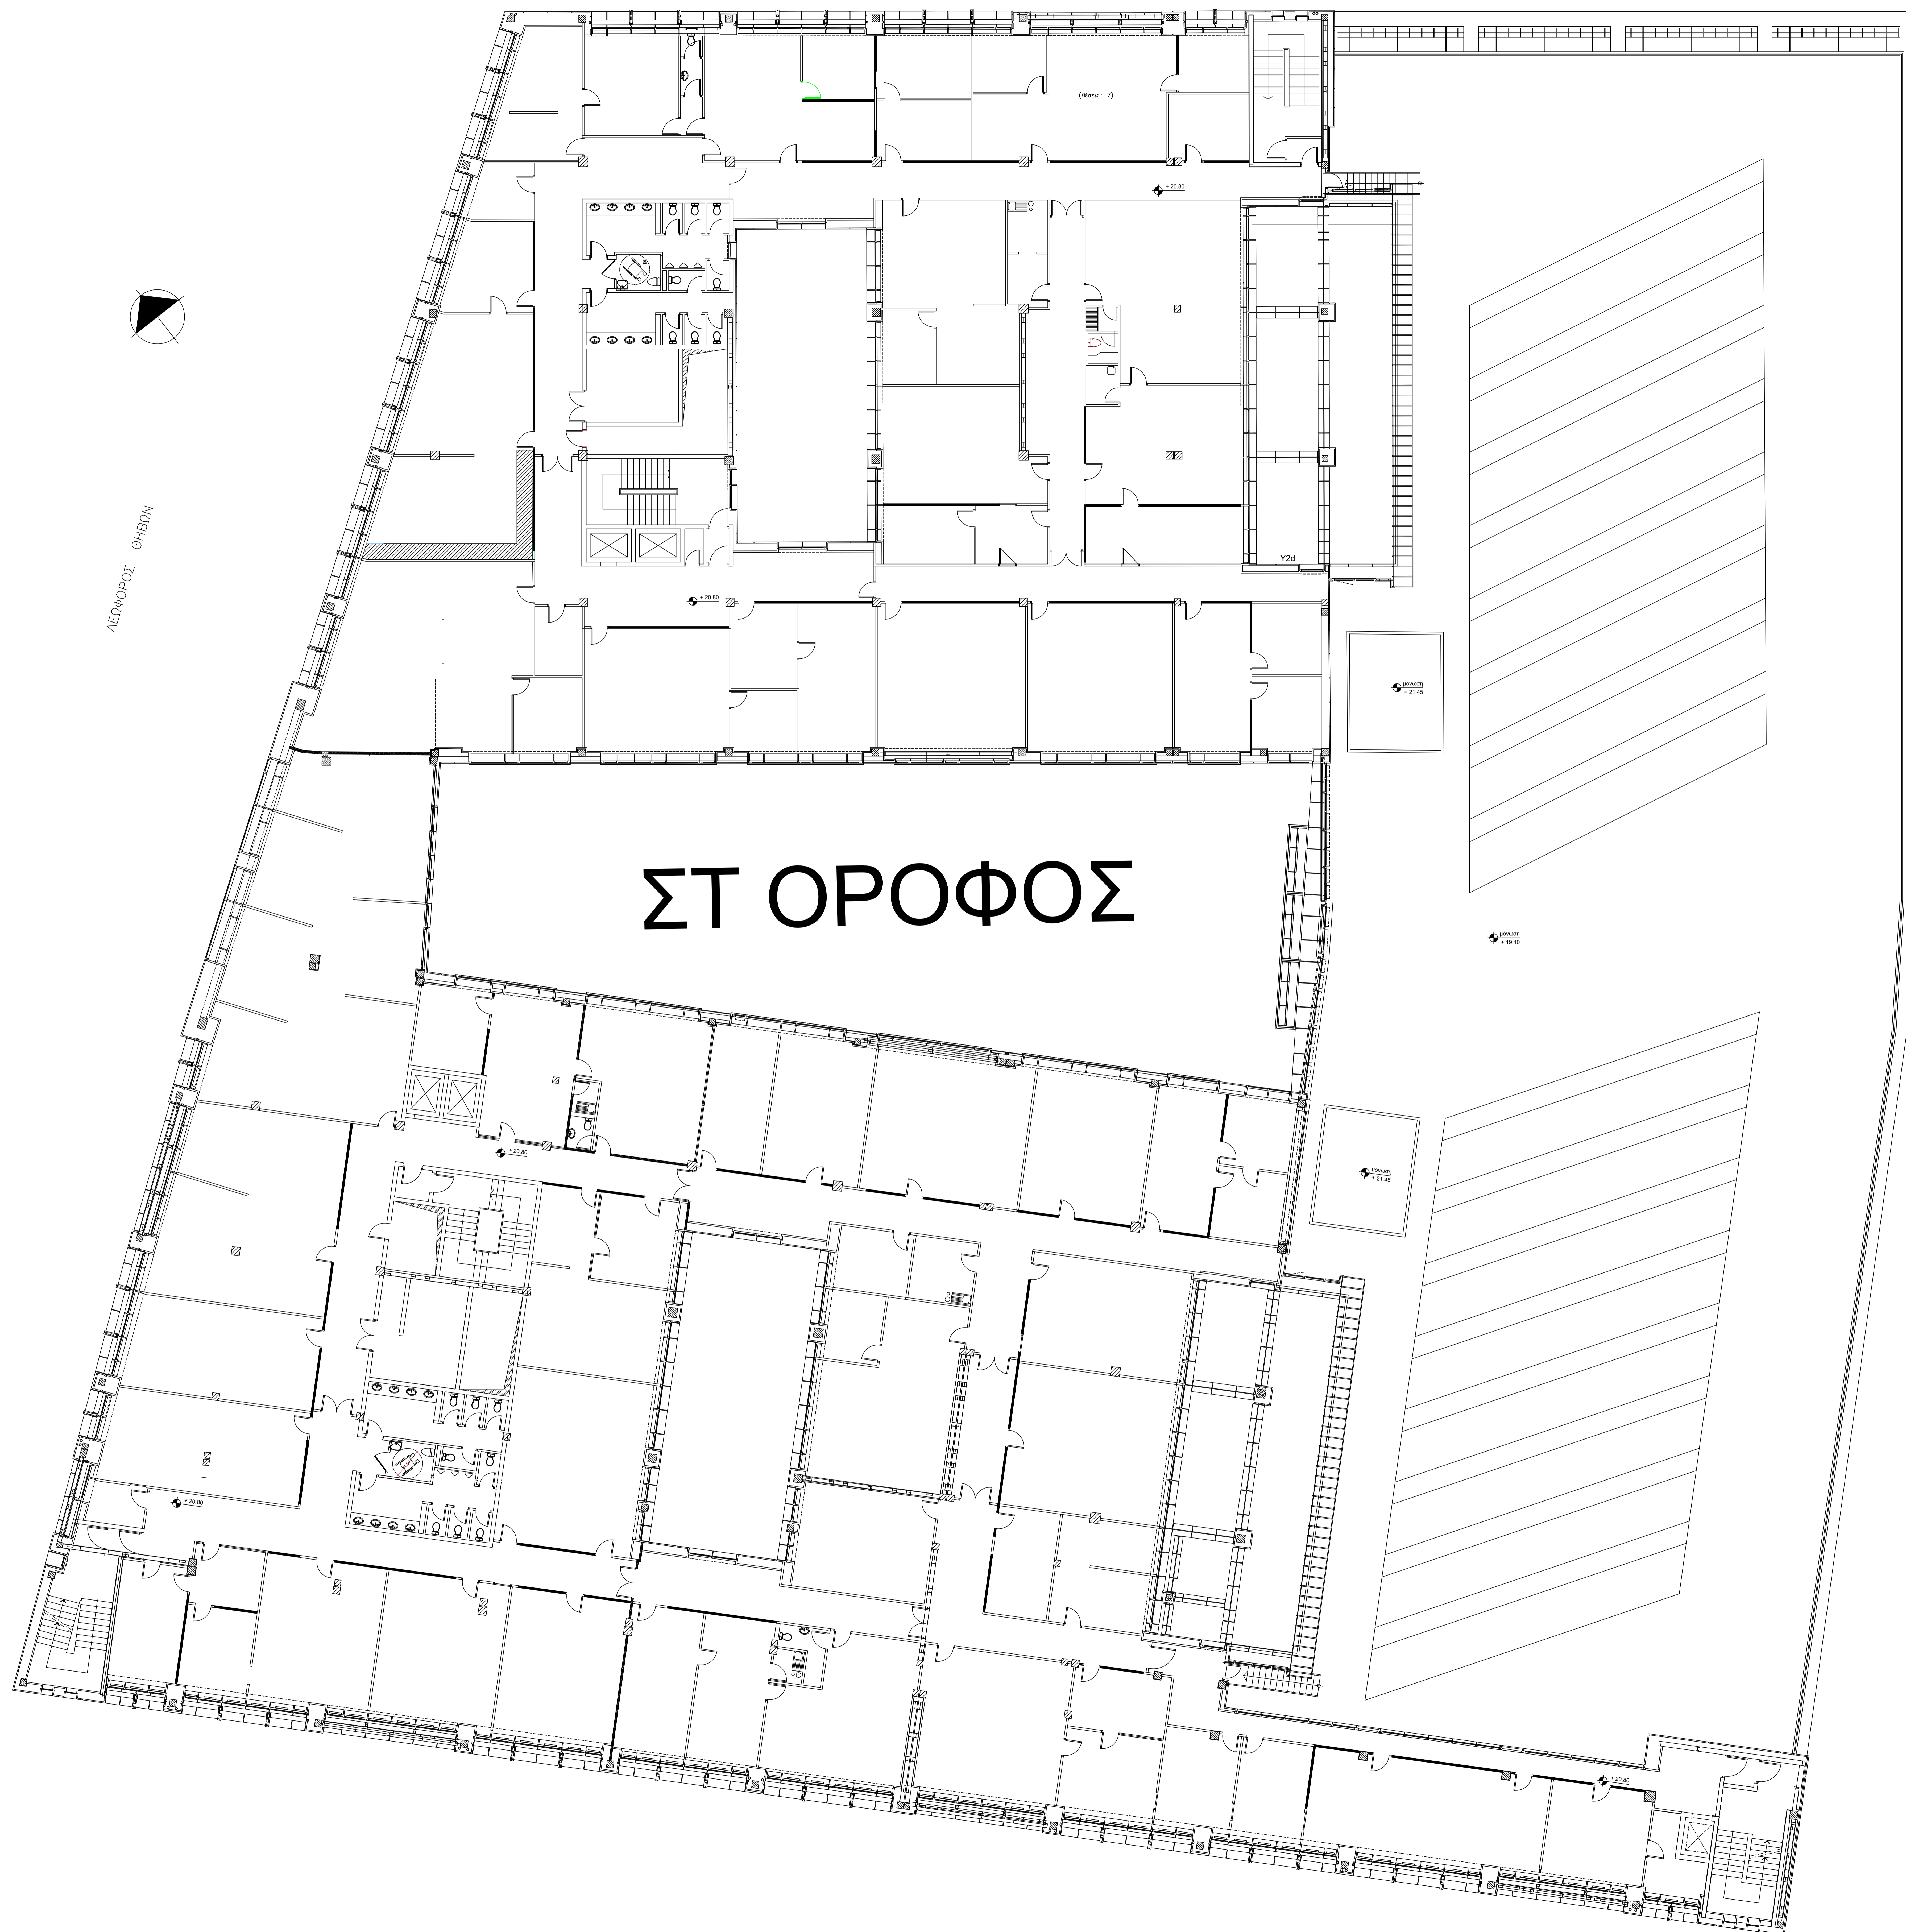


ΥΠΟΜΝΗΜΑ ΣΥΜΒΟΛΙΣΜΩΝ
ΔΙΑΡΤΩΜΙΣΕΩΝ

ΠΡΟΣΘΗΚΗ ΠΟΡΤΑΣ

ΣΤ ΟΡΟΦΟΣ

Επιμέλεια	ΥΠΟΥΡΓΕΙΟ ΜΕΤΑΝΑΣΤΕΥΣΗΣ ΚΑΙ ΑΣΥΛΟΥ	
Έργο	Εργασίες εσωτερικών διαρρυθμίσεων του άρθρου 30 του ν.4495/2017 στο κτίριο «Κεράνη» - ΤΜΗΜΑ II.	
Συγγραφέας	Α. ΘΗΒΩΝ 196-198 ΑΓ. Ι. ΡΕΝΤΗΣ	
Κλίμακα	1:100	
Θύρα	ΤΡΟΠΟΠΟΙΗΣΕΙΣ ΣΤ' ΟΡΟΦΟΥ	A-5
Συντάκτης	ΣΥΝΤΑΞΑΣ	ΒΕΡΦΙΔΑΣ
Ημερομηνία	ΣΕΠΤΕΜΒΡΙΟΣ 2021	

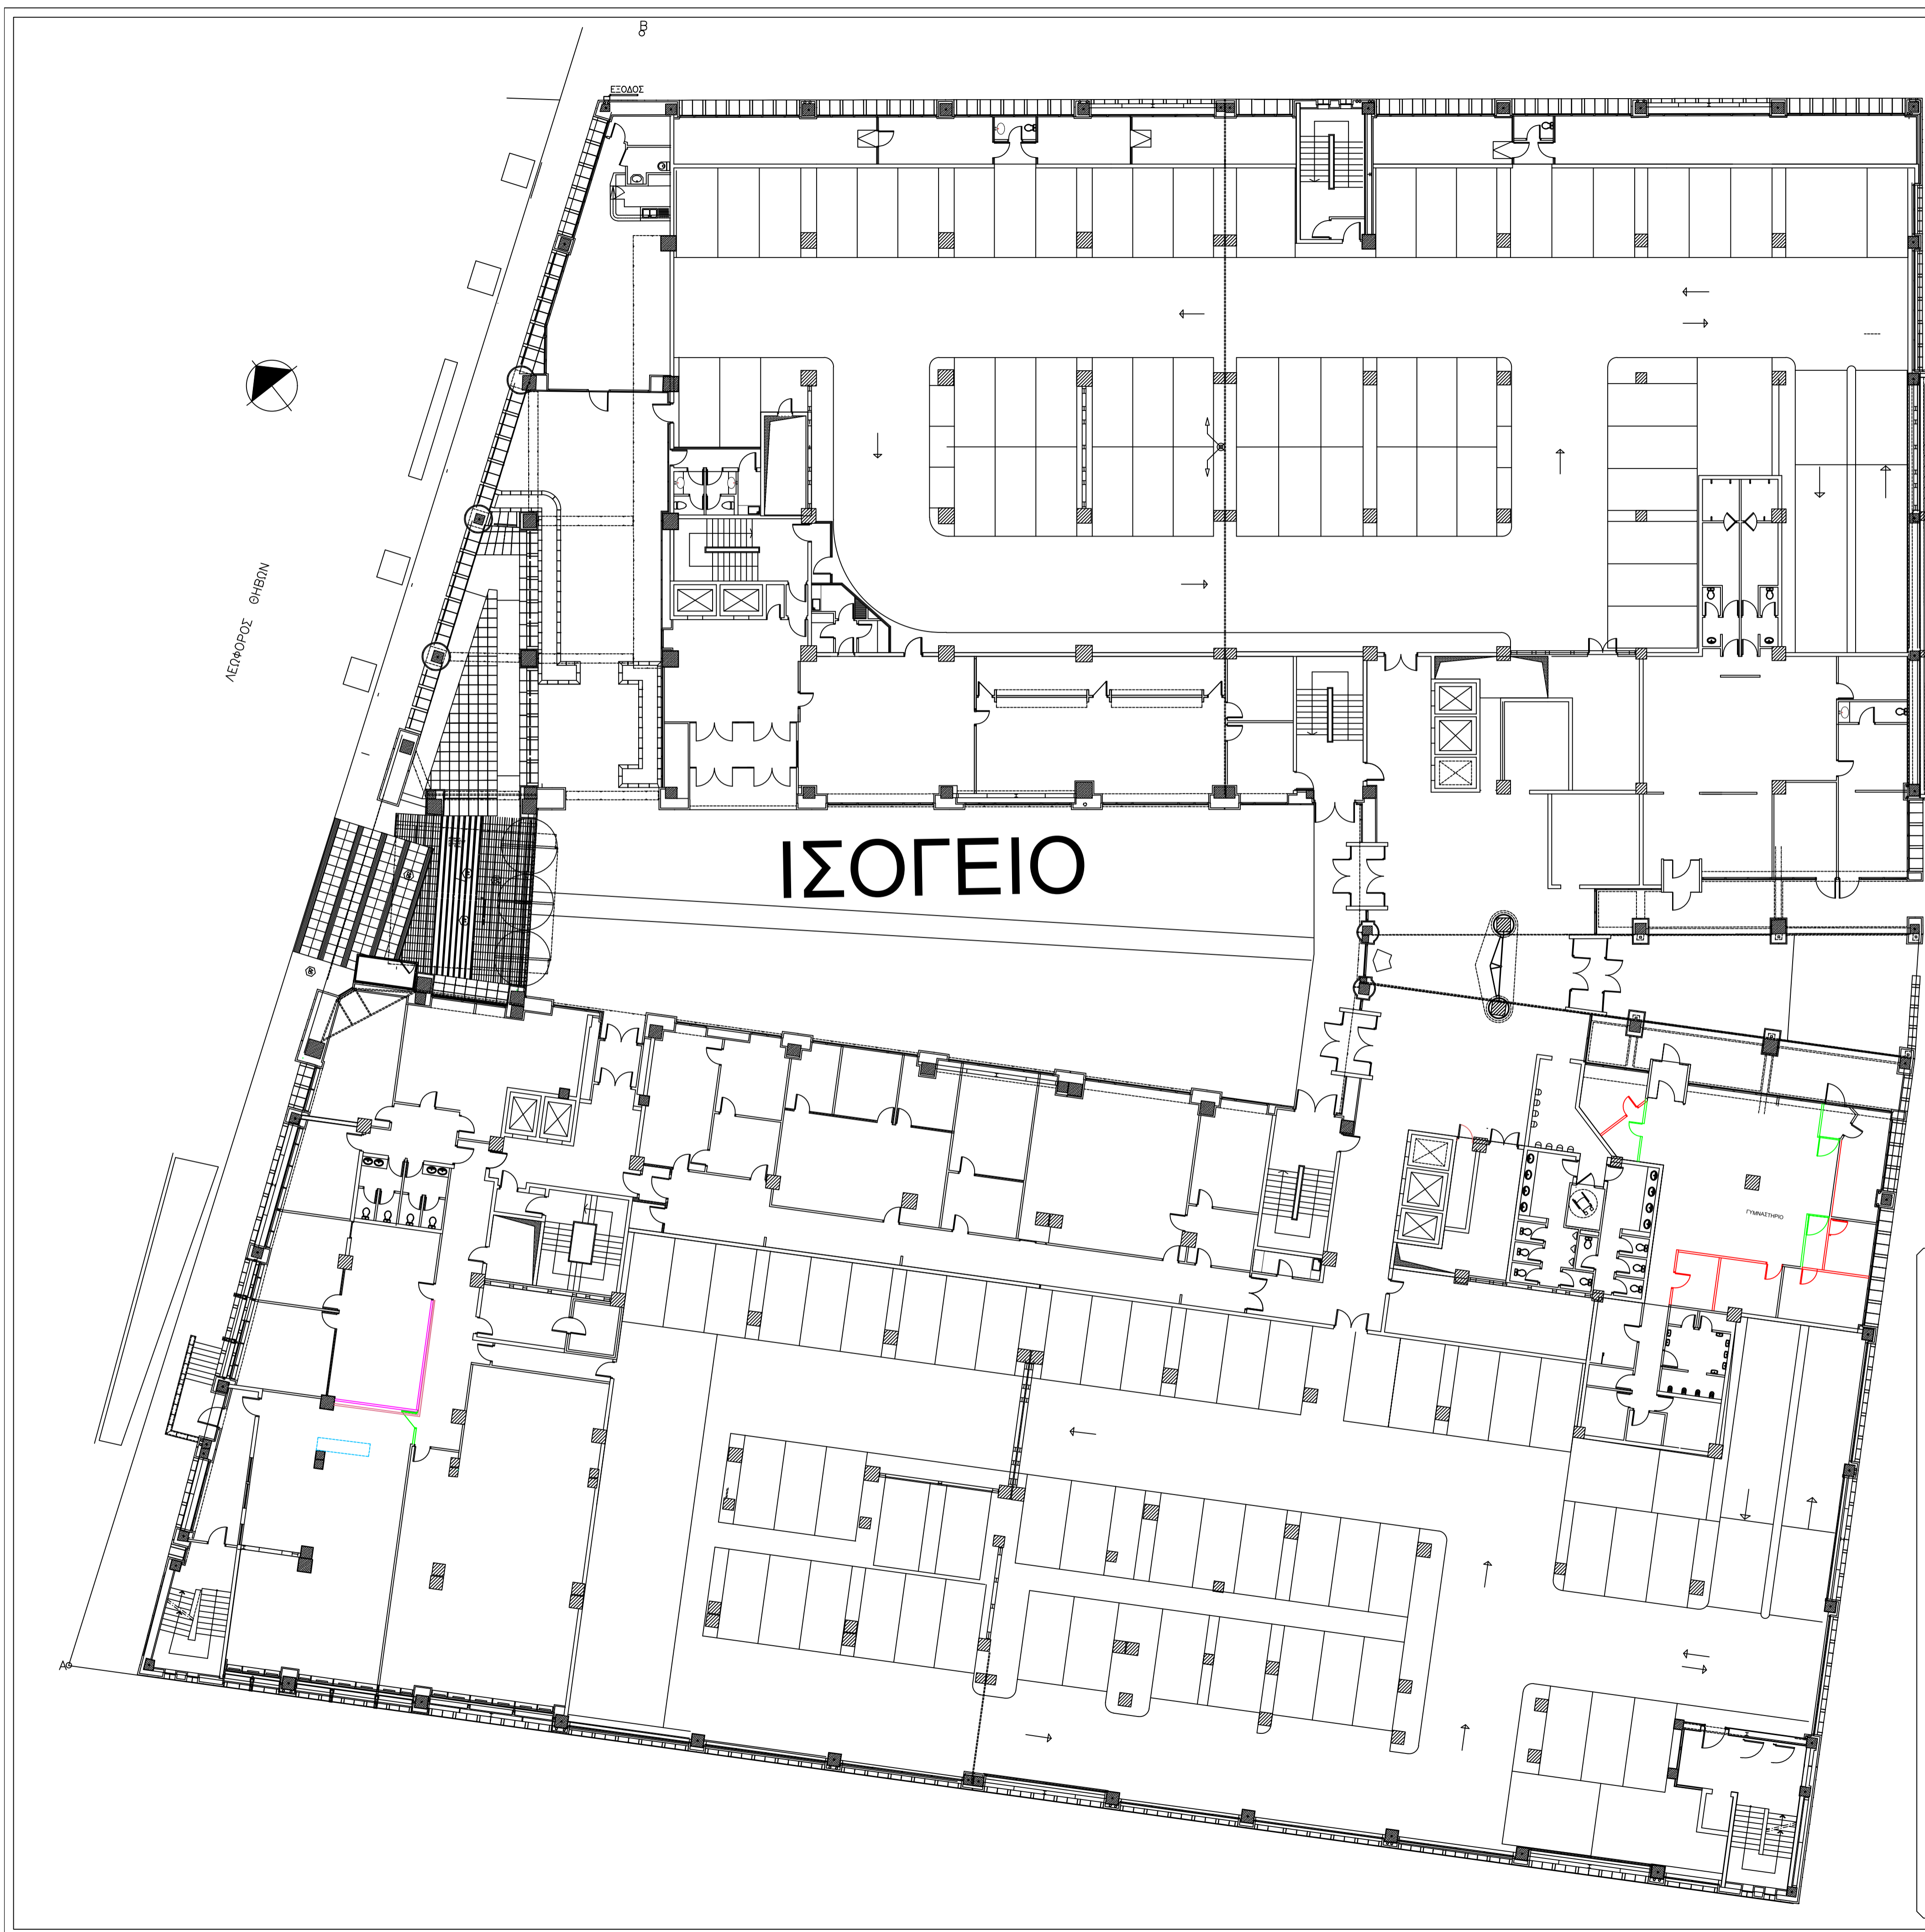

ΥΠΟΜΝΗΜΑ ΣΥΜΒΟΛΙΣΜΩΝ
ΔΙΑΡΡΥΘΜΙΣΕΩΝ

- ▬ ΚΑΘΑΙΡΕΣΗ ΠΑΝΕΛ
- ▬ ΤΟΠΟΘΕΤΗΣΗ ΠΑΝΕΛ ΜΕ ΤΖΑΜΙ
- ▬ ΤΟΠΟΘΕΤΗΣΗ ΠΑΓΚΟΥ ΕΡΓΑΣΙΑΣ
- ┌ ΚΑΘΑΙΡΕΣΗ ΠΟΡΤΑΣ
- ┌ ΤΟΠΟΘΕΤΗΣΗ ΠΟΡΤΑΣ

ΛΕΩΦΟΡΟΣ ΘΗΒΩΝ

ΙΣΟΓΕΙΟ

Εργαδότης	ΥΠΟΥΡΓΕΙΟ ΜΕΤΑΝΑΣΤΕΥΣΗΣ ΚΑΙ ΑΣΥΛΟΥ		
Έργο	Εργασίες εσωτερικών διαρρυθμίσεων του άρθρου 30 του ν.4495/2017 στο κτίριο «Κεράνη» - ΤΜΗΜΑ ΙΙ.		
Διεύθυνση	Λ. ΘΗΒΩΝ 196-198 ΑΓ. Ι. ΡΕΝΤΗΣ		
Κλίμακα	1:100		
Θέμα	ΤΡΟΠΟΠΟΙΗΣΕΙΣ ΙΣΟΓΕΙΟΥ		
	ΣΥΝΤΑΞΑΣ	ΘΕΩΡΗΣΑΣ	Ημερομηνία
Σφραγίδα			ΣΕΠΤΕΜΒΡΙΟΣ 2021

Αριθ. Σχεδίου
A-6